

KARTA LOKALU 19 | 5 pokoi | 123,03 m²



OSIEDLE PARKOWE ŁANY

UL. PARKOWA, ŁANY

LOKAL 19

BUDYNEK A10

POWIERZCHNIA
UŻYTKOWA 123,03 m²

PARTER



1. WIATROŁĄP	2,99 m ²
2. WC	3,27 m ²
3. SALON + ANEKS	36,58 m ²
4. GARAŻ	16,44 m ²

PIĘTRO

5. KOMUNIKACJA	11,58 m ²
6. ŁAZIENKA	5,04 m ²
7. POKÓJ	10,17 m ²
8. POKÓJ	9,22 m ²
9. ŁAZIENKA	2,93 m ²
10. POKÓJ	10,02 m ²
11. POKÓJ	14,79 m ²

ŚCIANY DZIAŁOWE

12. OGRÓDEK	201,75 m ²
13. PODJAZD I STREFA WEJŚCIA	40,30 m ²

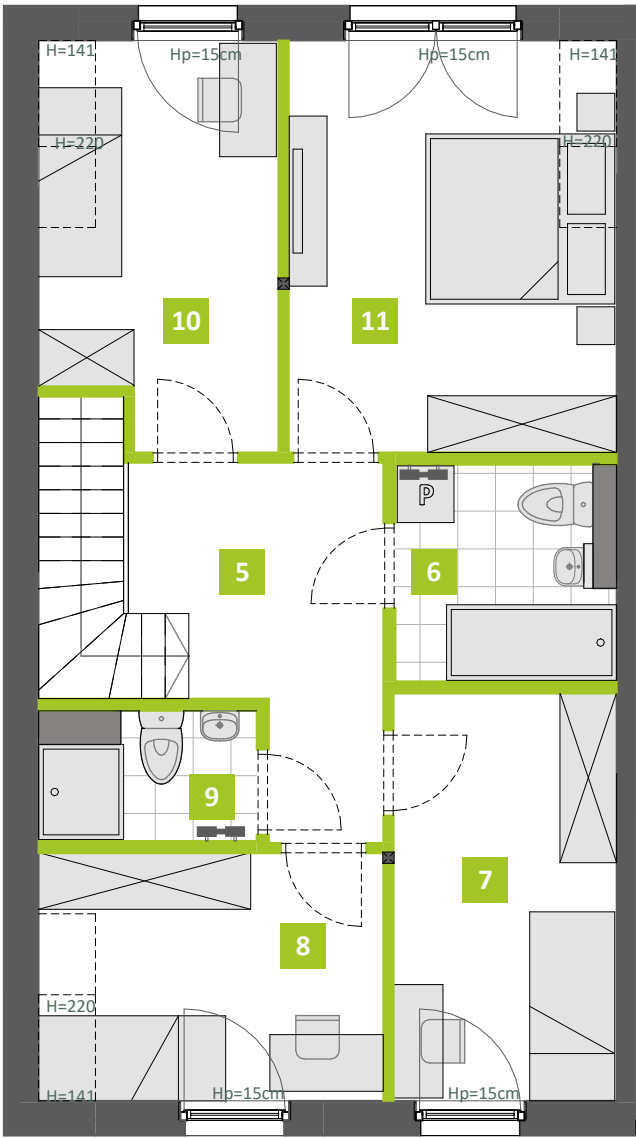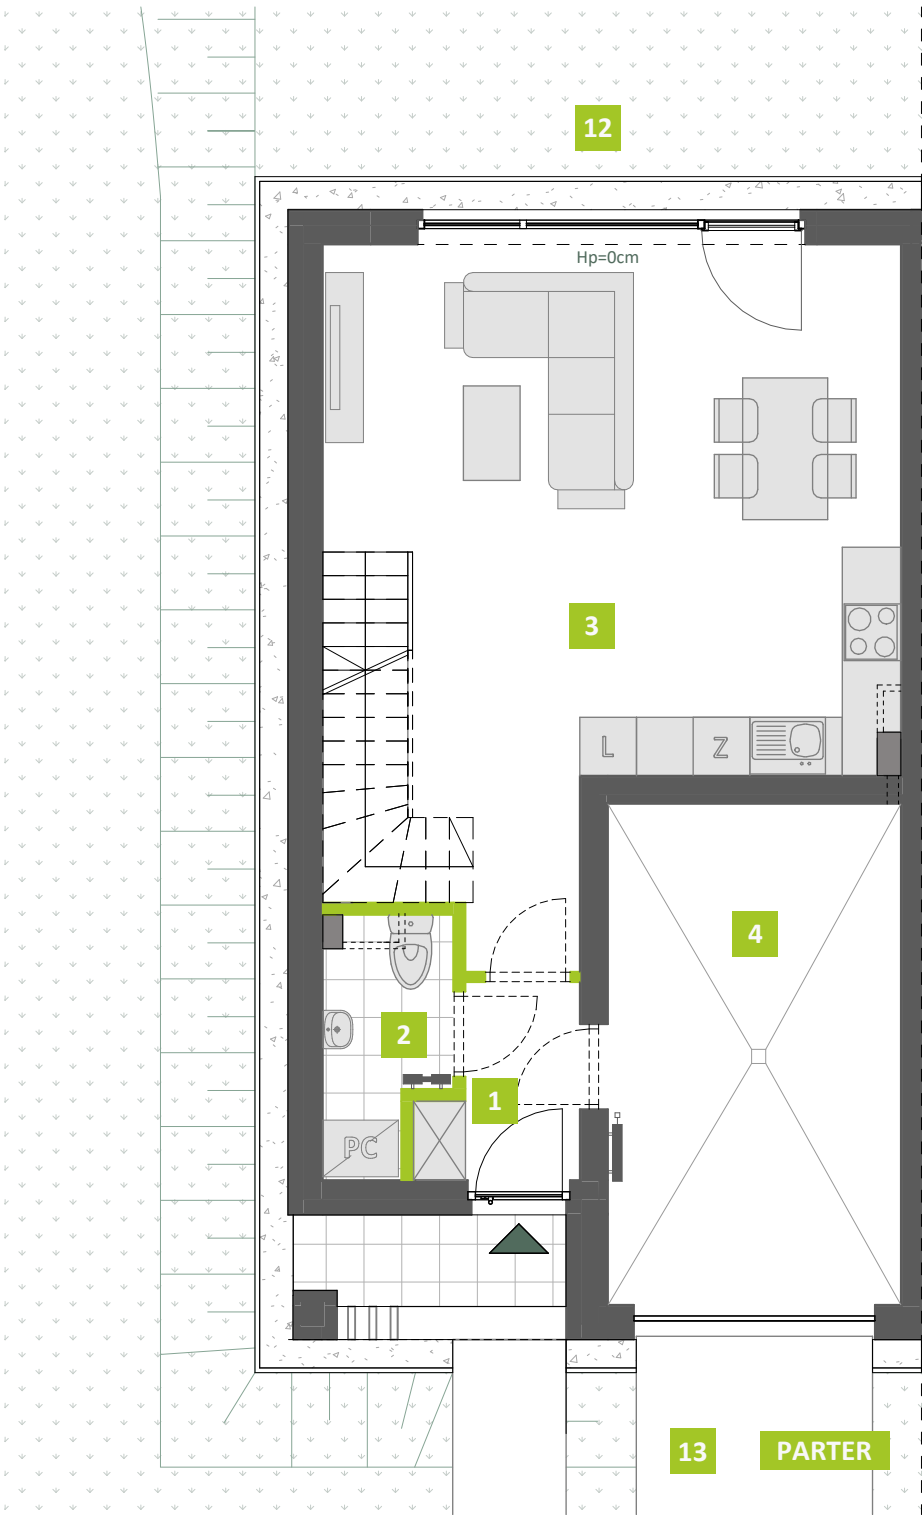

Niniejszy plan na charakter informacyjno - marketingowy
i nie stanowi oferty w rozumieniu Kodeksu Cywilnego.

1. Powierzchnia Użytkowa Lokalu Mieszkalnego obejmuje powierzchnię wszystkich pomieszczeń mierzoną zgodnie z rozporządzeniem Ministra Rozwoju z dnia 11 września 2021 w sprawie szczegółowego zakresu formy projektu budowlanego w oparciu o wytyczne normy PN-ISO 9836: 2022-07
2. Urządzenia sanitarne, kuchenne, meblowanie oraz drzwi wewnętrzne nie stanowią wyposażenia lokalu.
3. Lokalizacja przyborów sanitarnych, rozmieszczenie punktów instalacyjnych itp. podano zgodnie z projektem budowlanym. Mogą wystąpić niewielkie różnice usytuowania tych elementów powstałe w trakcie realizacji prac budowlanych.

