

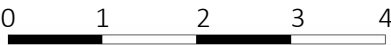


KARTA LOKALU 01 | 5 pokoi | 138,82 m²

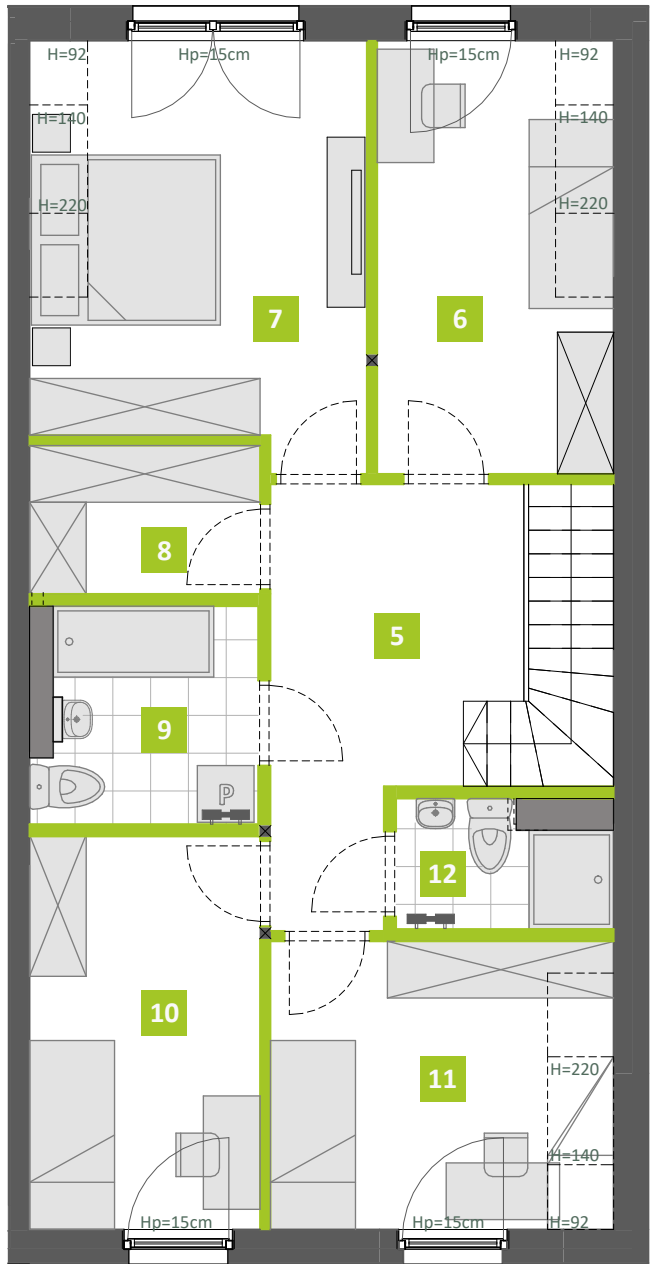

Niniejszy plan na charakter informacyjno - marketingowy i nie stanowi oferty w rozumieniu Kodeksu Cywilnego.

1. Powierzchnia Użytkowa Lokalu Mieszkalnego obejmuje powierzchnię wszystkich pomieszczeń mierzoną zgodnie z rozporządzeniem Ministra Rozwoju z dnia 11 września 2021 w sprawie szczegółowego zakresu formy projektu budowlanego w oparciu o wytyczne normy PN-ISO 9836: 2022-07.
2. Urządzenia sanitarne, kuchenne, meblowanie oraz drzwi wewnątrzlokalowe nie stanowią wyposażenia lokalu.
3. Lokalizacja przyborów sanitarnych, rozmieszczenie punktów instalacyjnych itp. podano zgodnie z projektem budowlanym. Mogą wystąpić niewielkie różnice usytuowania tych elementów powstałe w trakcie realizacji prac budowlanych.

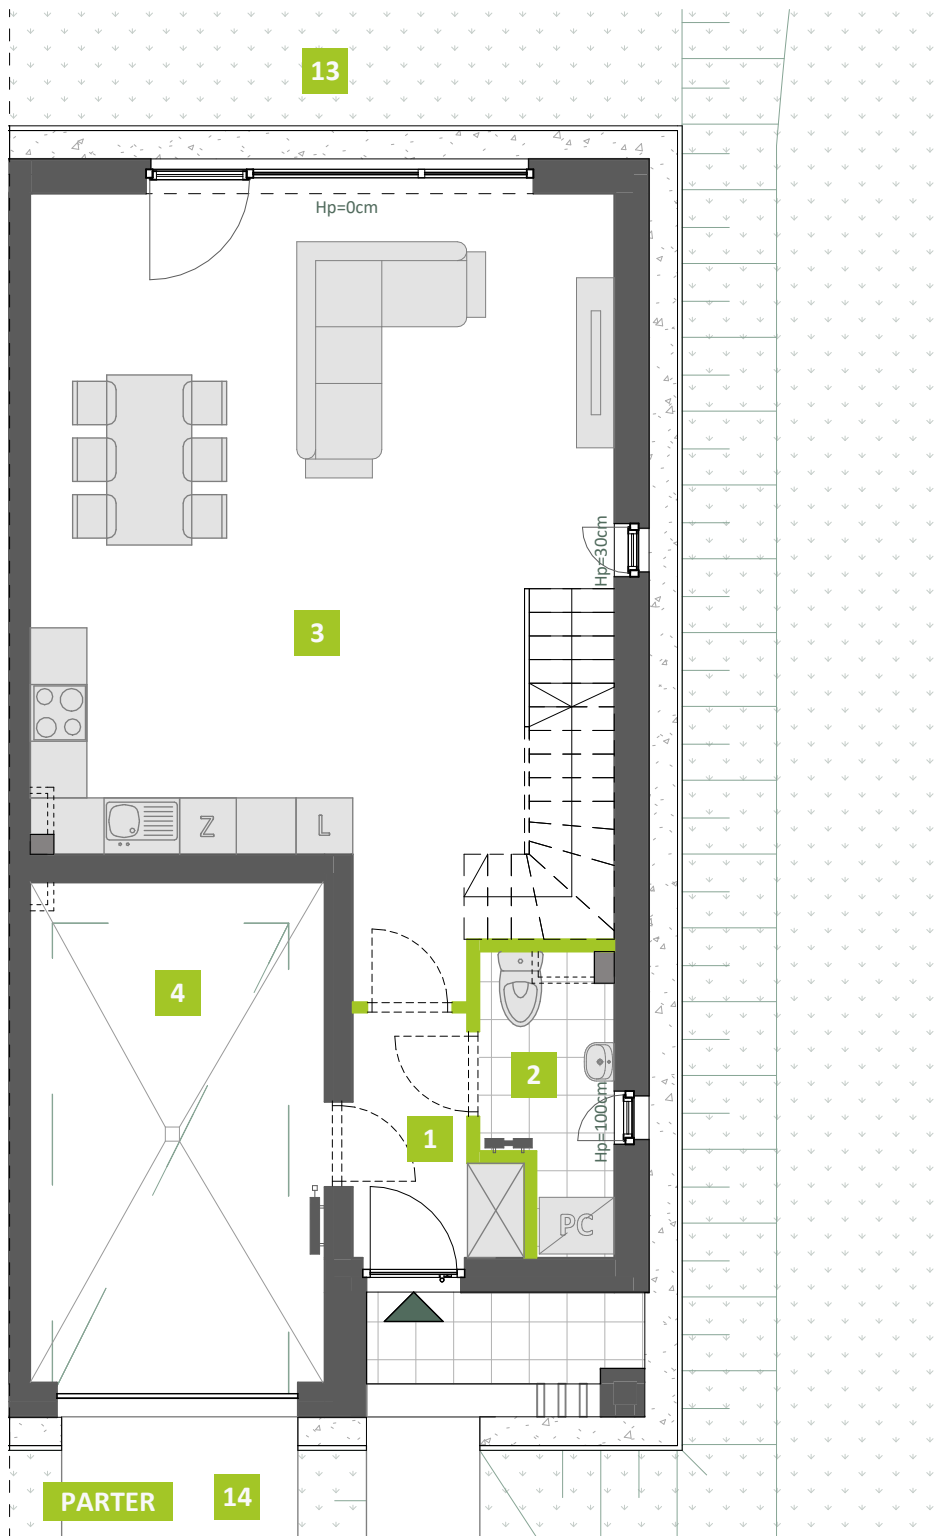

OSIEDLE PARKOWE ŁANY

UL. PARKOWA, ŁANY

LOKAL 01

BUDYNEK B1

POWIERZCHNIA
UŻYTKOWA 138,82 m²

PARTER

1. WIATROŁĄP	3,74 m ²
2. WC	3,88 m ²
3. SALON + ANEKS	43,83 m ²
4. GARAŻ	16,49 m ²

PIĘTRO

5. KOMUNIKACJA	13,45 m ²
6. POKÓJ	10,70 m ²
7. POKÓJ	14,54 m ²
8. GARDEROBA	3,83 m ²
9. ŁAZIENKA	5,18 m ²
10. POKÓJ	10,15 m ²
11. POKÓJ	10,20 m ²
12. ŁAZIENKA	2,83 m ²

ŚCIANY DZIAŁOWE

13. OGRÓDEK	397,78 m ²
14. PODJAZD I STREFA WEJŚCIA	40,53 m ²

