

KARTA LOKALU 02 | 5 pokoi | 138,82 m²



OSIEDLE PARKOWE ŁANY

UL. PARKOWA, ŁANY

LOKAL 02

BUDYNEK B1

POWIERZCHNIA
UŻYTKOWA 138,82 m²

PARTER



1. WIATROŁĄP	3,74 m²
2. WC	3,88 m²
3. SALON + ANEKS	43,83 m²
4. GARAŻ	16,49 m²

PIĘTRO

5. KOMUNIKACJA	13,45 m²
6. POKÓJ	10,70 m²
7. POKÓJ	14,54 m²
8. GARDEROBA	3,83 m²
9. ŁAZIENKA	5,18 m²
10. POKÓJ	10,15 m²
11. POKÓJ	10,20 m²
12. ŁAZIENKA	2,83 m²

ŚCIANY DZIAŁOWE

13. OGRÓDEK	272,82 m²
14. PODJAZD I STREFA WEJŚCIA	64,60 m²

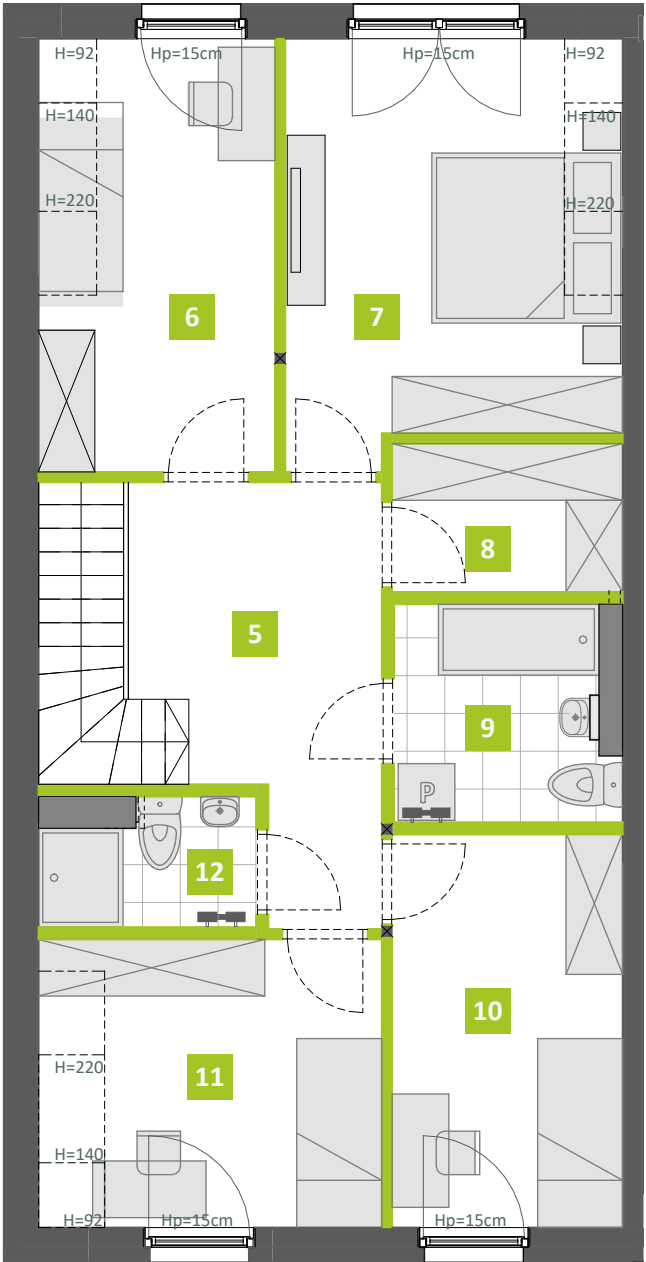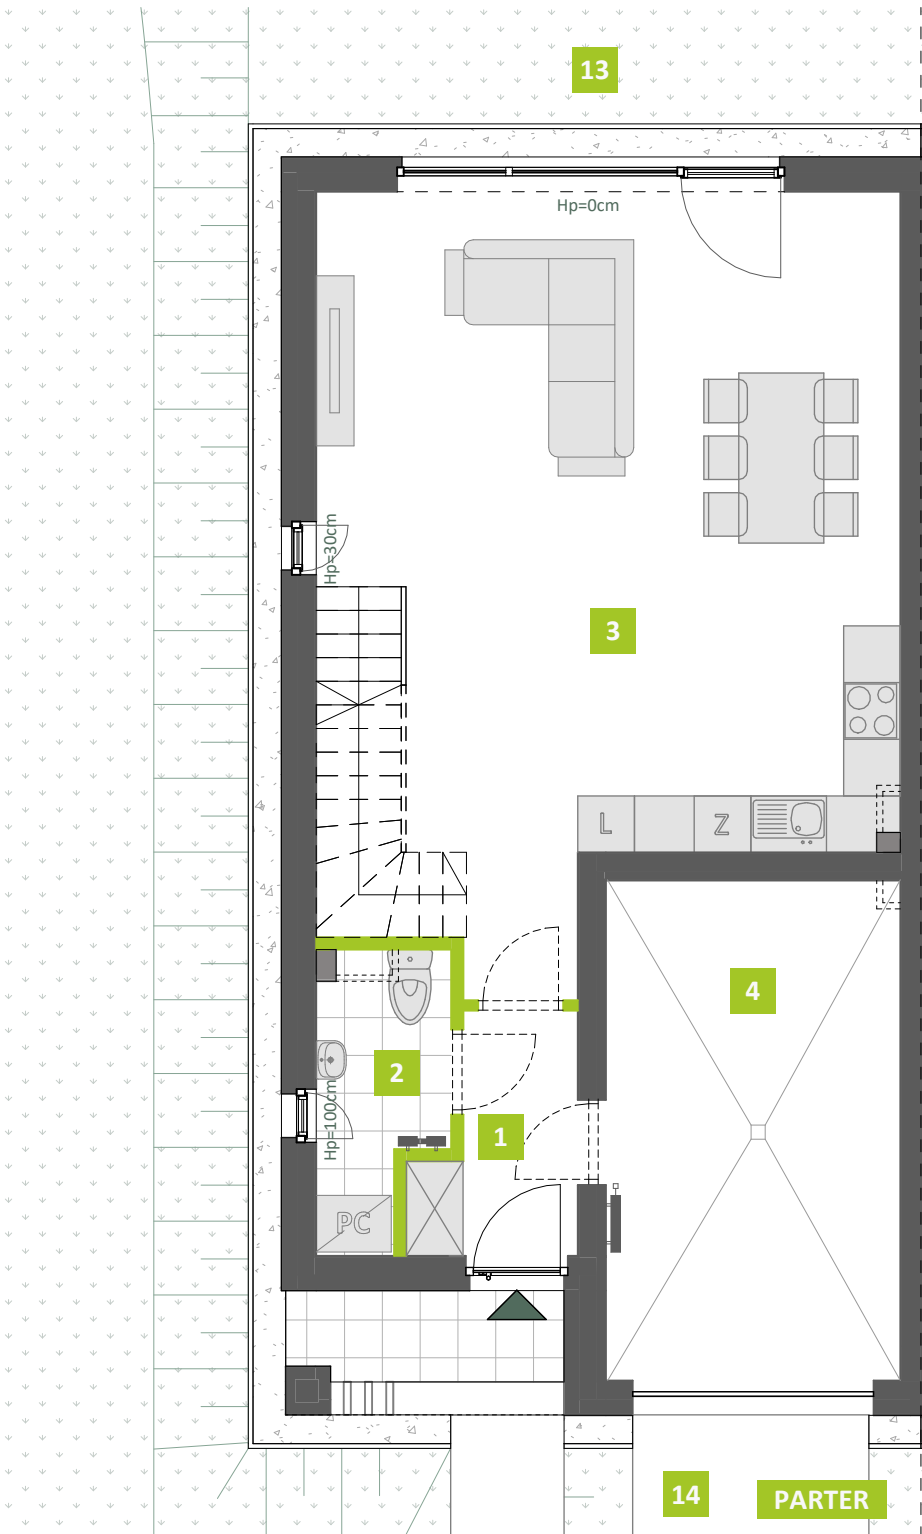

Niniejszy plan ma charakter informacyjno - marketingowy i nie stanowi oferty w rozumieniu Kodeksu Cywilnego.

1. Powierzchnia Użytkowa Lokalu Mieszkalnego obejmuje powierzchnię wszystkich pomieszczeń mierzoną zgodnie z rozporządzeniem Ministra Rozwoju z dnia 11 września 2021 w sprawie szczegółowego zakresu formy projektu budowlanego w oparciu o wytyczne normy PN-ISO 9836: 2022-07
2. Urządzenia sanitarne, kuchenne, meblowanie oraz drzwi wewnątrzlokalowe nie stanowią wyposażenia lokalu.
3. Lokalizacja przyborów sanitarnych, rozmieszczenie punktów instalacyjnych itp. podano zgodnie z projektem budowlanym. Mogą wystąpić niewielkie różnice usytuowania tych elementów powstałe w trakcie realizacji prac budowlanych.